


# ÚZEMNÝ PLÁN OBCE SLEPČANY


www.ecocity.szm.sk/upn

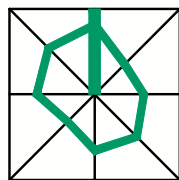

OBSTARÁVATEL: OBEC SLEPČANY  
 POVER. OBST.: ANNA JAVORKOVÁ  
 SPRACOVATEL: ECOPLÁN  
 HLAVNÝ RIEŠITEĽ: INGARCH. JAROSLAV COPLÁK, PhD.  
 MIERKA: 150000 / DÁTUM: 2009



## 1\*širšie vzťahy

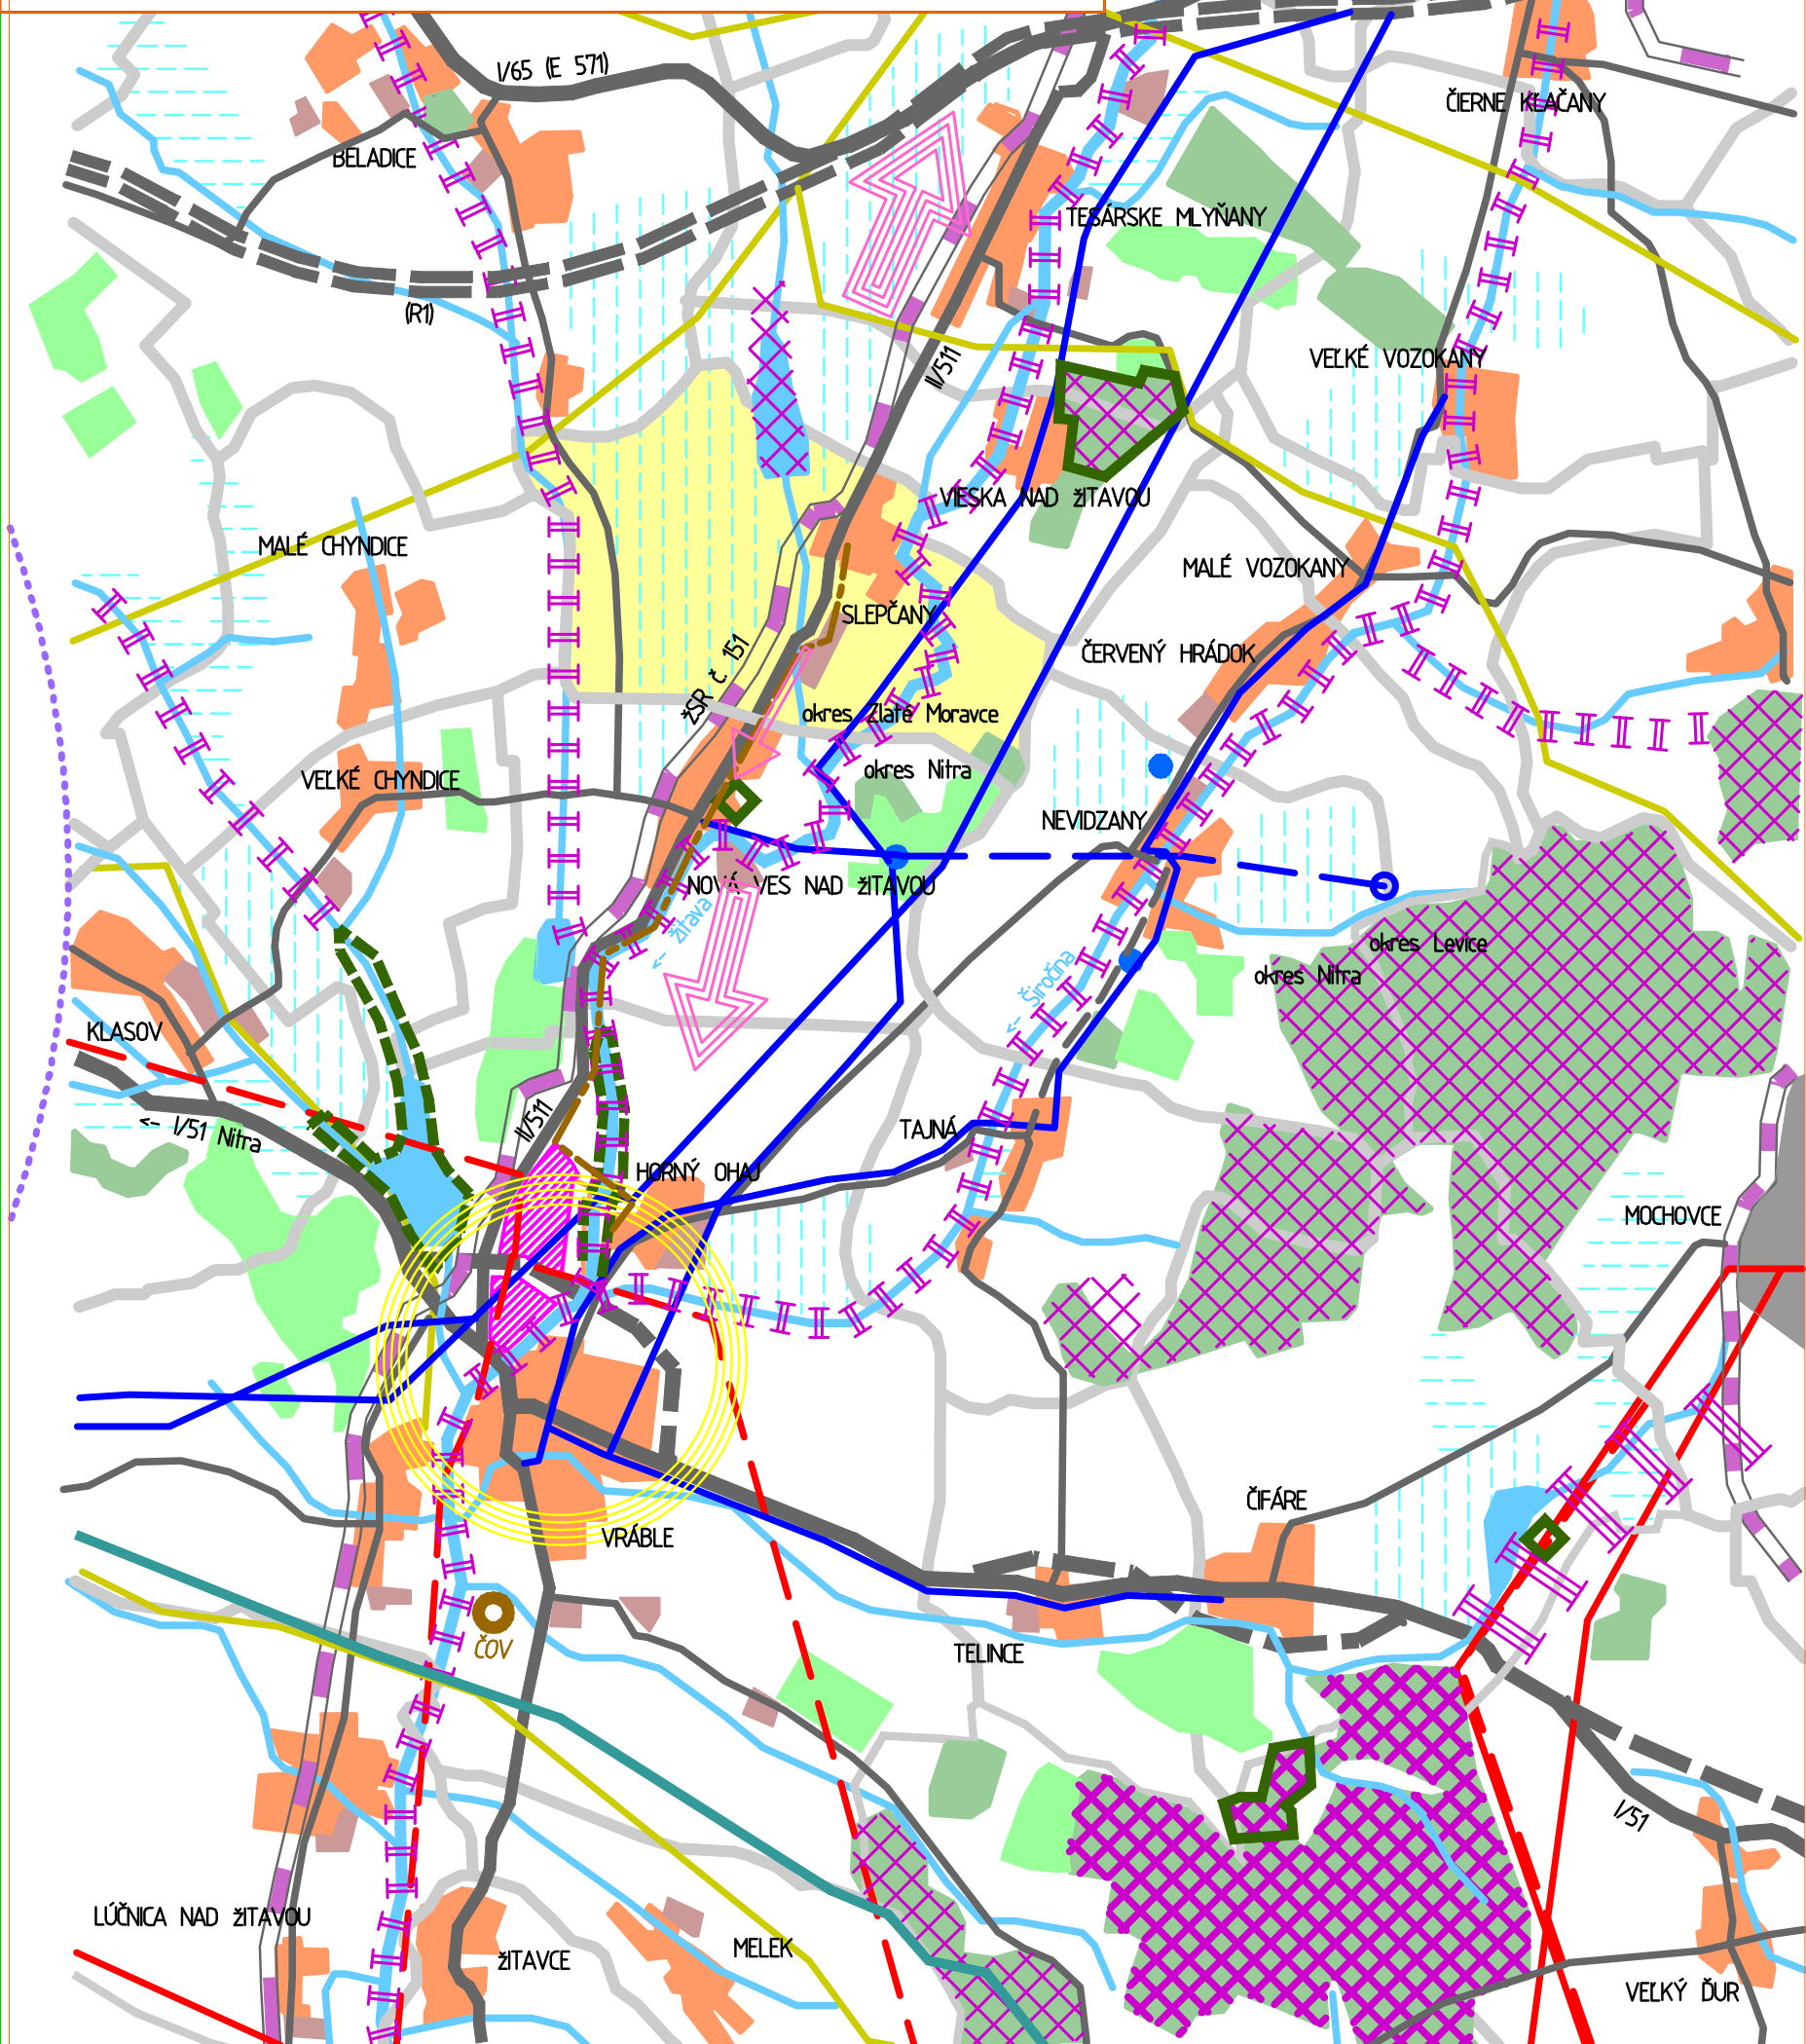

|  |                             |  |                                  |  |                                            |
|--|-----------------------------|--|----------------------------------|--|--------------------------------------------|
|  | HRANICE KATASTRÁLNYCH ÚZEMÍ |  | VODNÉ TOKY A PLOCHY              |  | PRODUKTOVOD (ROPOVOD, OP = 300m)           |
|  | RIEŠENÉ ÚZEMIE              |  | PLOCHY BÝVANIA                   |  | VODOJEM (STAV / NÁVRH)                     |
|  | REGIONÁLNE CENTRUM          |  | PLOCHY VÝROBY                    |  | ČISTIAREŇ ODPADOVÝCH VÔD                   |
|  | VÄZBY NA REGIONÁLNE CENTRÁ  |  | NAVHRVANÝ PRIEMYSELNÝ PARK       |  | PREPOJ. GRAVITAČNÉ VÝLAČNÉ KANAL. POTRUBIE |
|  | CESTY I-III TRIEDY          |  | ZÁVLAHY / ODVODNENIA             |  | ROZVODŇA VN 110/22 kV                      |
|  | NAVHRVANÉ CESTNÉ KORIDORY   |  | VTL A VVTL PLYNOVODY             |  | ÚZEMIA OCHRANY PRÍRODY (STAV / NÁVRH)      |
|  | ŽELEZNICA                   |  | ELEKTRICKÉ VEDENIE VN 110/400 kV |  | BIOCENTRUM NADREGIONÁLNEHO / REG. VÝZNAMU  |
|  | LESNÉ PLOCHY                |  | DIALKOVOD A PRÍVOD PITNEJ VODY   |  | BIOKORIDOR NADREGIONÁLNEHO / REG. VÝZNAMU  |