


ÚZEMNÝ PLÁN OBCE SLEPČANY




OBSTARÁVATEL: OBEC SLEPČANY
 POVER. OBST.: ANNA JAVORKOVÁ
 SPRACOVATEL: ECOPLÁN
 HLAVNÝ RIEŠITEL: INGARCH JAROSLAV COPLÁK, PHD.
 MIERKA: 15000 / DÁTUM: 2009

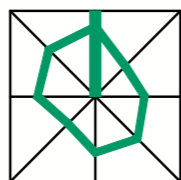

3*komplexný výkres priestorového usporiadania a funkčného využitia územia

záväzná časť riešenia

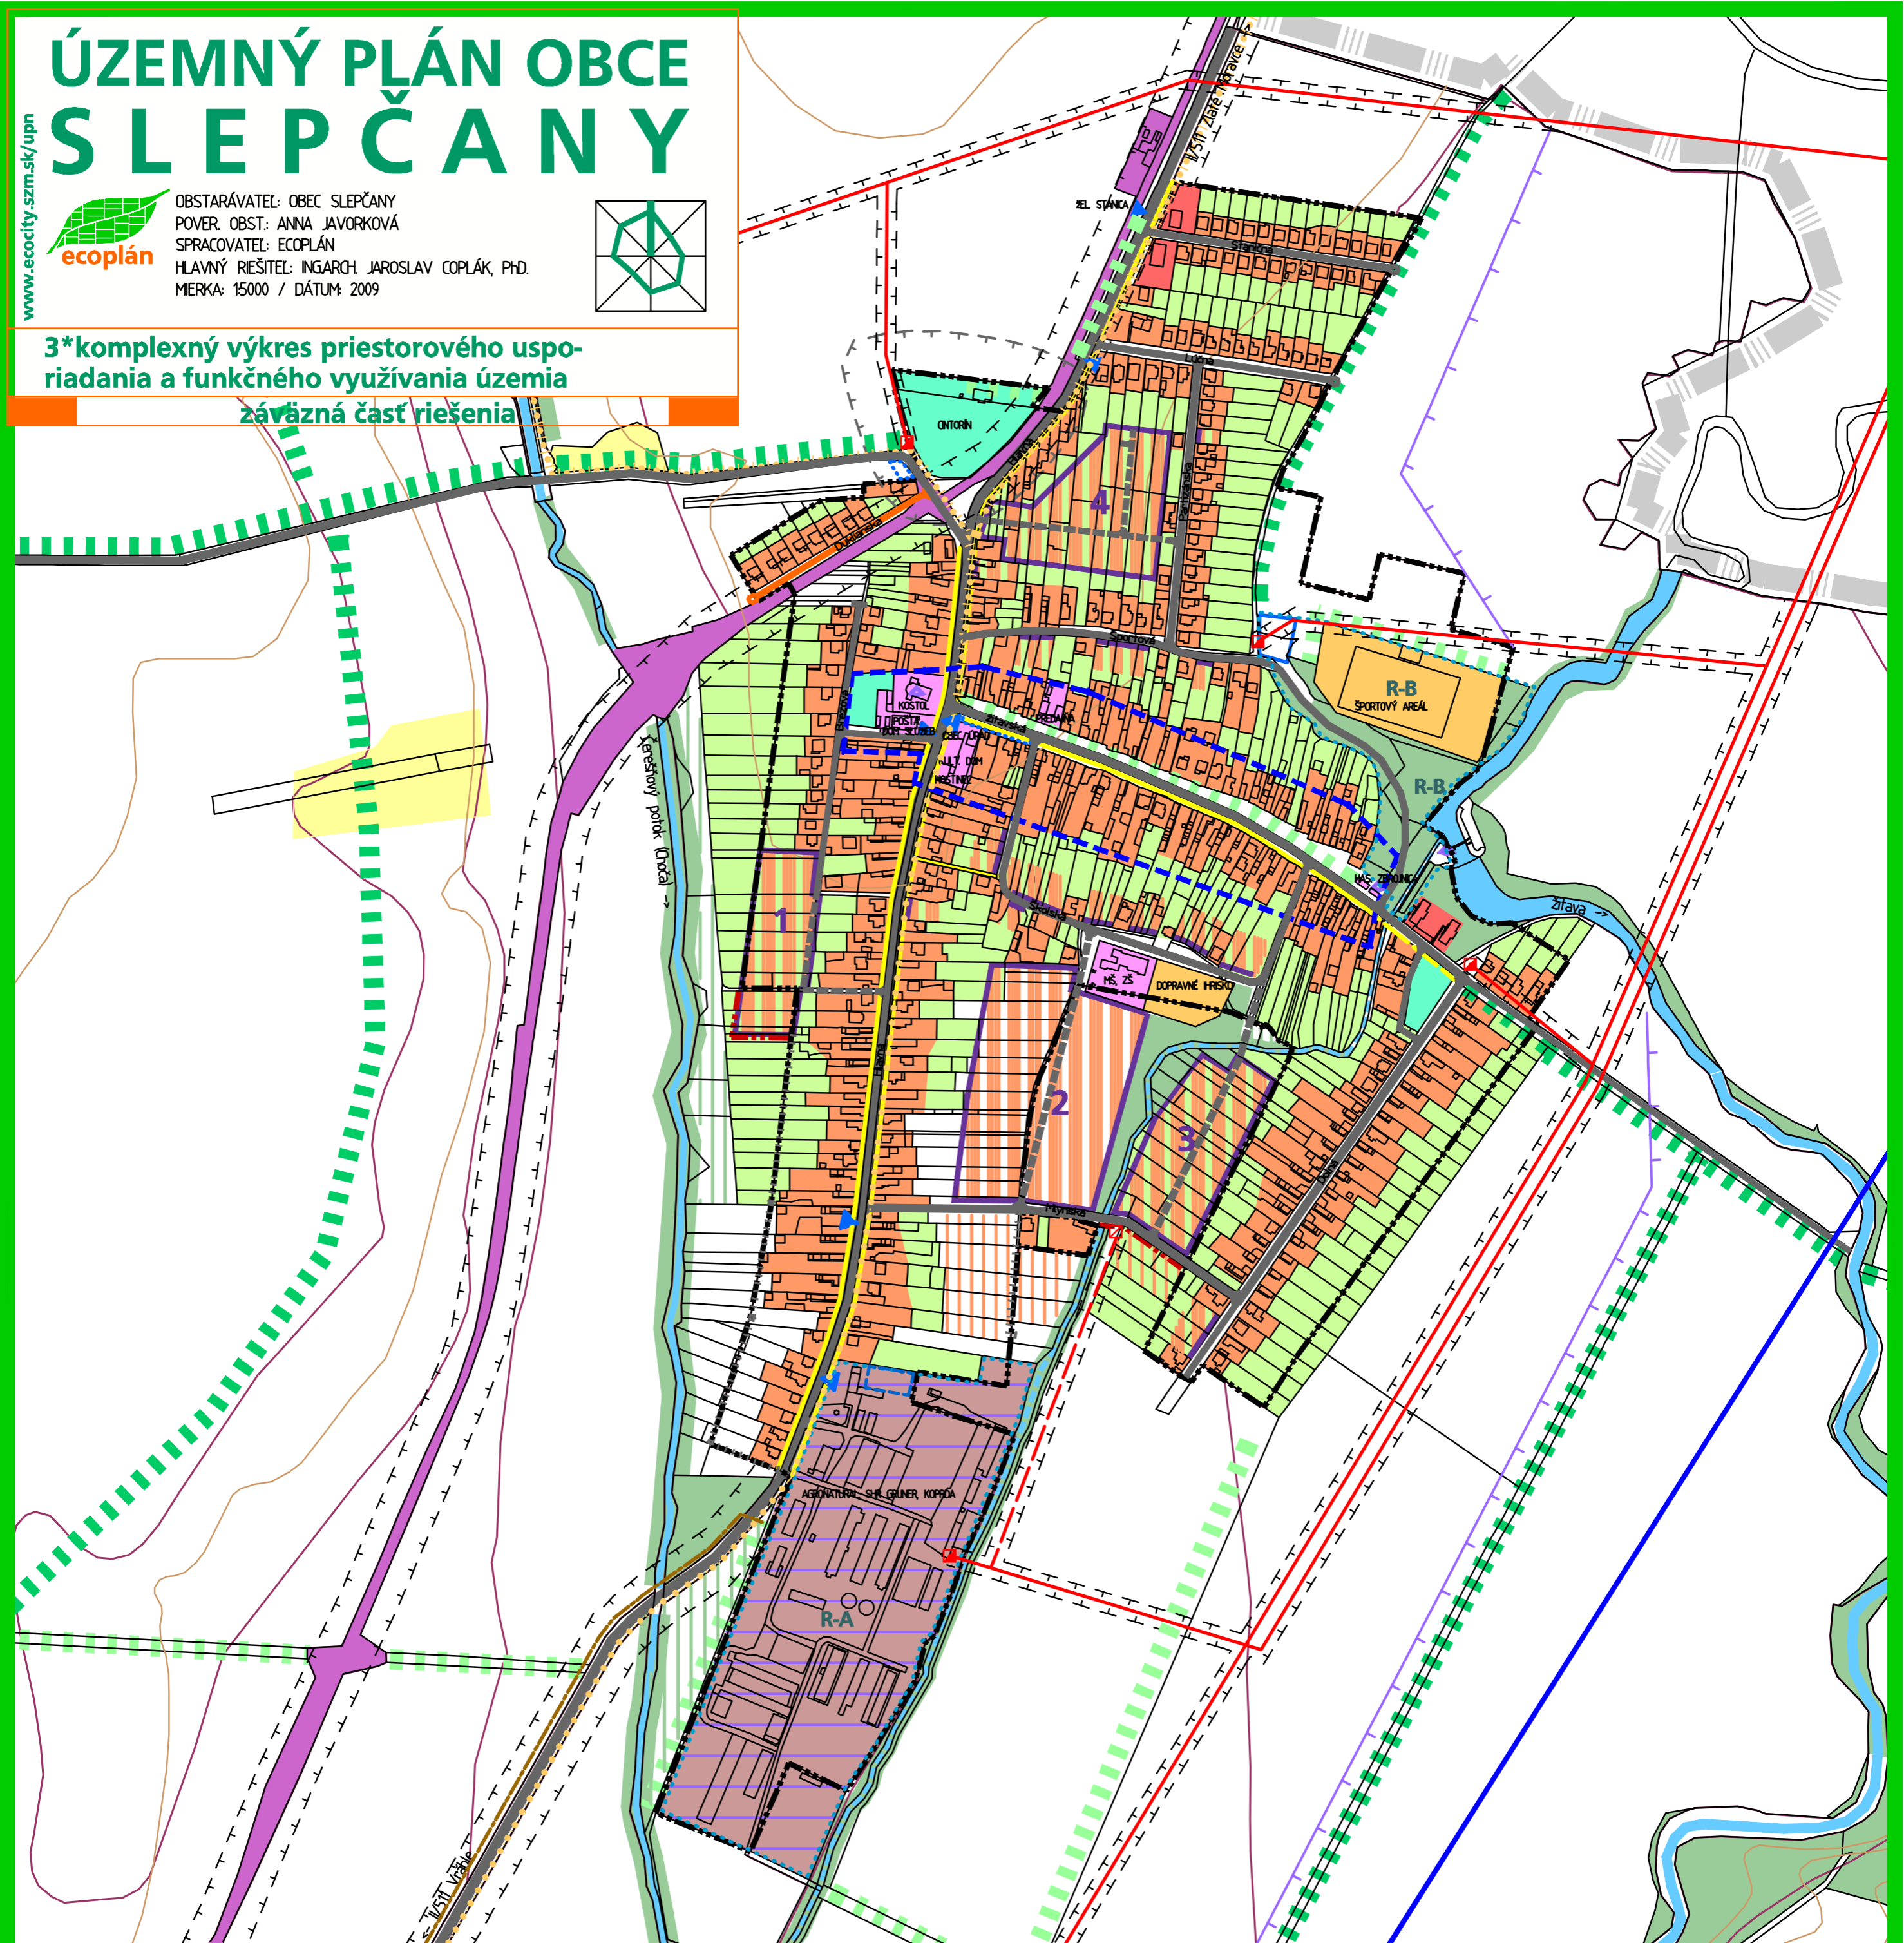

STAV	NÁVRH	VÝHLAD	VYMEZOVANIE ÚZEMIA
[Symbol]	[Symbol]	[Symbol]	HRANICA RIEŠENÉHO ÚZEMIA
[Symbol]	[Symbol]	[Symbol]	HRANICA ZASTAV. ÚZEMIA OBCE / NÁVRH ROZŠIŘENIA
[Symbol]	[Symbol]	[Symbol]	HRANICE NOVÝCH ROZVOJOVÝCH PLOCH
[Symbol]	[Symbol]	[Symbol]	OZNAČENIE NOVÝCH ROZVOJOVÝCH PLOCH
[Symbol]	[Symbol]	[Symbol]	VOLNÉ PRIELUKY NA ZASTAVANIE
VEREJNOPROSPEŠNÉ STAVBY (MPS)			
[Symbol]	[Symbol]	[Symbol]	EL. VEDENIE VN (22 kV, 110 kV)
[Symbol]	[Symbol]	[Symbol]	TRAFOSTANICE
[Symbol]	[Symbol]	[Symbol]	PRÍVODNÉ POTRUBIE VODY
[Symbol]	[Symbol]	[Symbol]	ZELEZNICA (OCHRANNÉ PÁSMO 60m / 30m)
[Symbol]	[Symbol]	[Symbol]	CESTY II. A III. TRIEDY (OCHRANNÉ PÁSMO 25m / 20m)
[Symbol]	[Symbol]	[Symbol]	INTEGR. KORIDORY KOMUNIKÁCIÍ A STAVIEB TI
[Symbol]	[Symbol]	[Symbol]	ODSTAVNÉ PLOCHY
[Symbol]	[Symbol]	[Symbol]	ZASTÁVKY SAD
[Symbol]	[Symbol]	[Symbol]	CYKLOTURISTICKÁ TRASA
[Symbol]	[Symbol]	[Symbol]	HLAVNÉ PEŠIE TRASY, SAMOSTATNÉ CHODNÍKY
[Symbol]	[Symbol]	[Symbol]	PLOCHA ZBERNÉHO DVORA A KOMPOSTOVISKA

STAV	NÁVRH	VÝHLAD	FUNKČNÉ VYUŽITIE ÚZEMIA
[Symbol]	[Symbol]	[Symbol]	PLOCHY BÝVANIA V RODINNÝCH DOMOCH
[Symbol]	[Symbol]	[Symbol]	PLOCHY BÝVANIA V BYTOVÝCH DOMOCH
[Symbol]	[Symbol]	[Symbol]	PLOCHY OBČANSKEJ VYBAVENOSTI
[Symbol]	[Symbol]	[Symbol]	PLOCHY VÝROBY A SKLADOV
[Symbol]	[Symbol]	[Symbol]	PLOCHY ŠPORTU A REKREAČIE
[Symbol]	[Symbol]	[Symbol]	PLOCHY ZÁHRAD
[Symbol]	[Symbol]	[Symbol]	PLOCHY VÍŇIC
[Symbol]	[Symbol]	[Symbol]	PLOCHY LESNÝCH PORASTOV A DREVINOVEJ VEGETÁCIE
[Symbol]	[Symbol]	[Symbol]	PLOCHY VEREJNEJ A VYHRADENEJ ZELENE
[Symbol]	[Symbol]	[Symbol]	PLOCHY TRVALÝCH TRÁVNÝCH PORASTOV
[Symbol]	[Symbol]	[Symbol]	ORNÁ PŮDA (SO ZAKRESLENÍM HRANÍC BPEJ)
[Symbol]	[Symbol]	[Symbol]	LÍNOVÁ ZELEŇ POLOPRIEPUSTNÁ / IZOLAČNÁ
[Symbol]	[Symbol]	[Symbol]	VODNÉ TOKY A PLOCHY
NAVRHOVANÉ OPATRENIA			
[Symbol]	[Symbol]	[Symbol]	REVITALIZÁCIA VÝROBNÉHO AREÁLU

STAV	NÁVRH	VÝHLAD	ZÁVÄZNÉ OBMEDZENIA A REGULATÍVY PRE VÝSTAVBU
[Symbol]	[Symbol]	[Symbol]	OCHRANNÉ PÁSMA STAVIEB DOPRAVY A TI
[Symbol]	[Symbol]	[Symbol]	OCHRANNÉ PÁSMA OINTORŇA
[Symbol]	[Symbol]	[Symbol]	ZAPLAVOVANÉ ÚZEMIE (HRANICA)
[Symbol]	[Symbol]	[Symbol]	HISTORICKY HDNOTNÉ OBJEKTY
[Symbol]	[Symbol]	[Symbol]	PLOCHY VEREJNEJ A VYHRADENEJ ZELENE
[Symbol]	[Symbol]	[Symbol]	REZERVA PRE DOPRAVNÉ NAPOJENIE
[Symbol]	[Symbol]	[Symbol]	REG. BLOK A: EXISTUJÚCE VÝROBNÉ ÚZEMIE
[Symbol]	[Symbol]	[Symbol]	REG. BLOK B: EXISTUJÚCE REKREAČNÉ ÚZEMIE
[Symbol]	[Symbol]	[Symbol]	CENTRUM OBCE
[Symbol]	[Symbol]	[Symbol]	OSTATNÉ REGULATÍVY - P. TEXTOVÁ ČASŤ