


ÚZEMNÝ PLÁN OBCE SLEPČANY


www.ecocity.szm.sk/upn

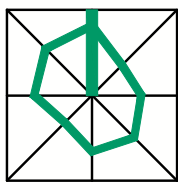

OBSTARÁVATEL: OBEC SLEPČANY
POVER. OBST.: ANNA JAVORKOVÁ
SPRACOVATEL: ECOPLÁN
HLAVNÝ RIEŠITEĽ: INGARCH JAROSLAV COPLÁK, PhD.
ODBORNÁ SPOLUPRÁČA: ING. VLADIMÍR MARUŠIAK
MIERKA: 15000 / DÁTUM: 2009



3*výkres riešenia verejného dopravného vybavenia

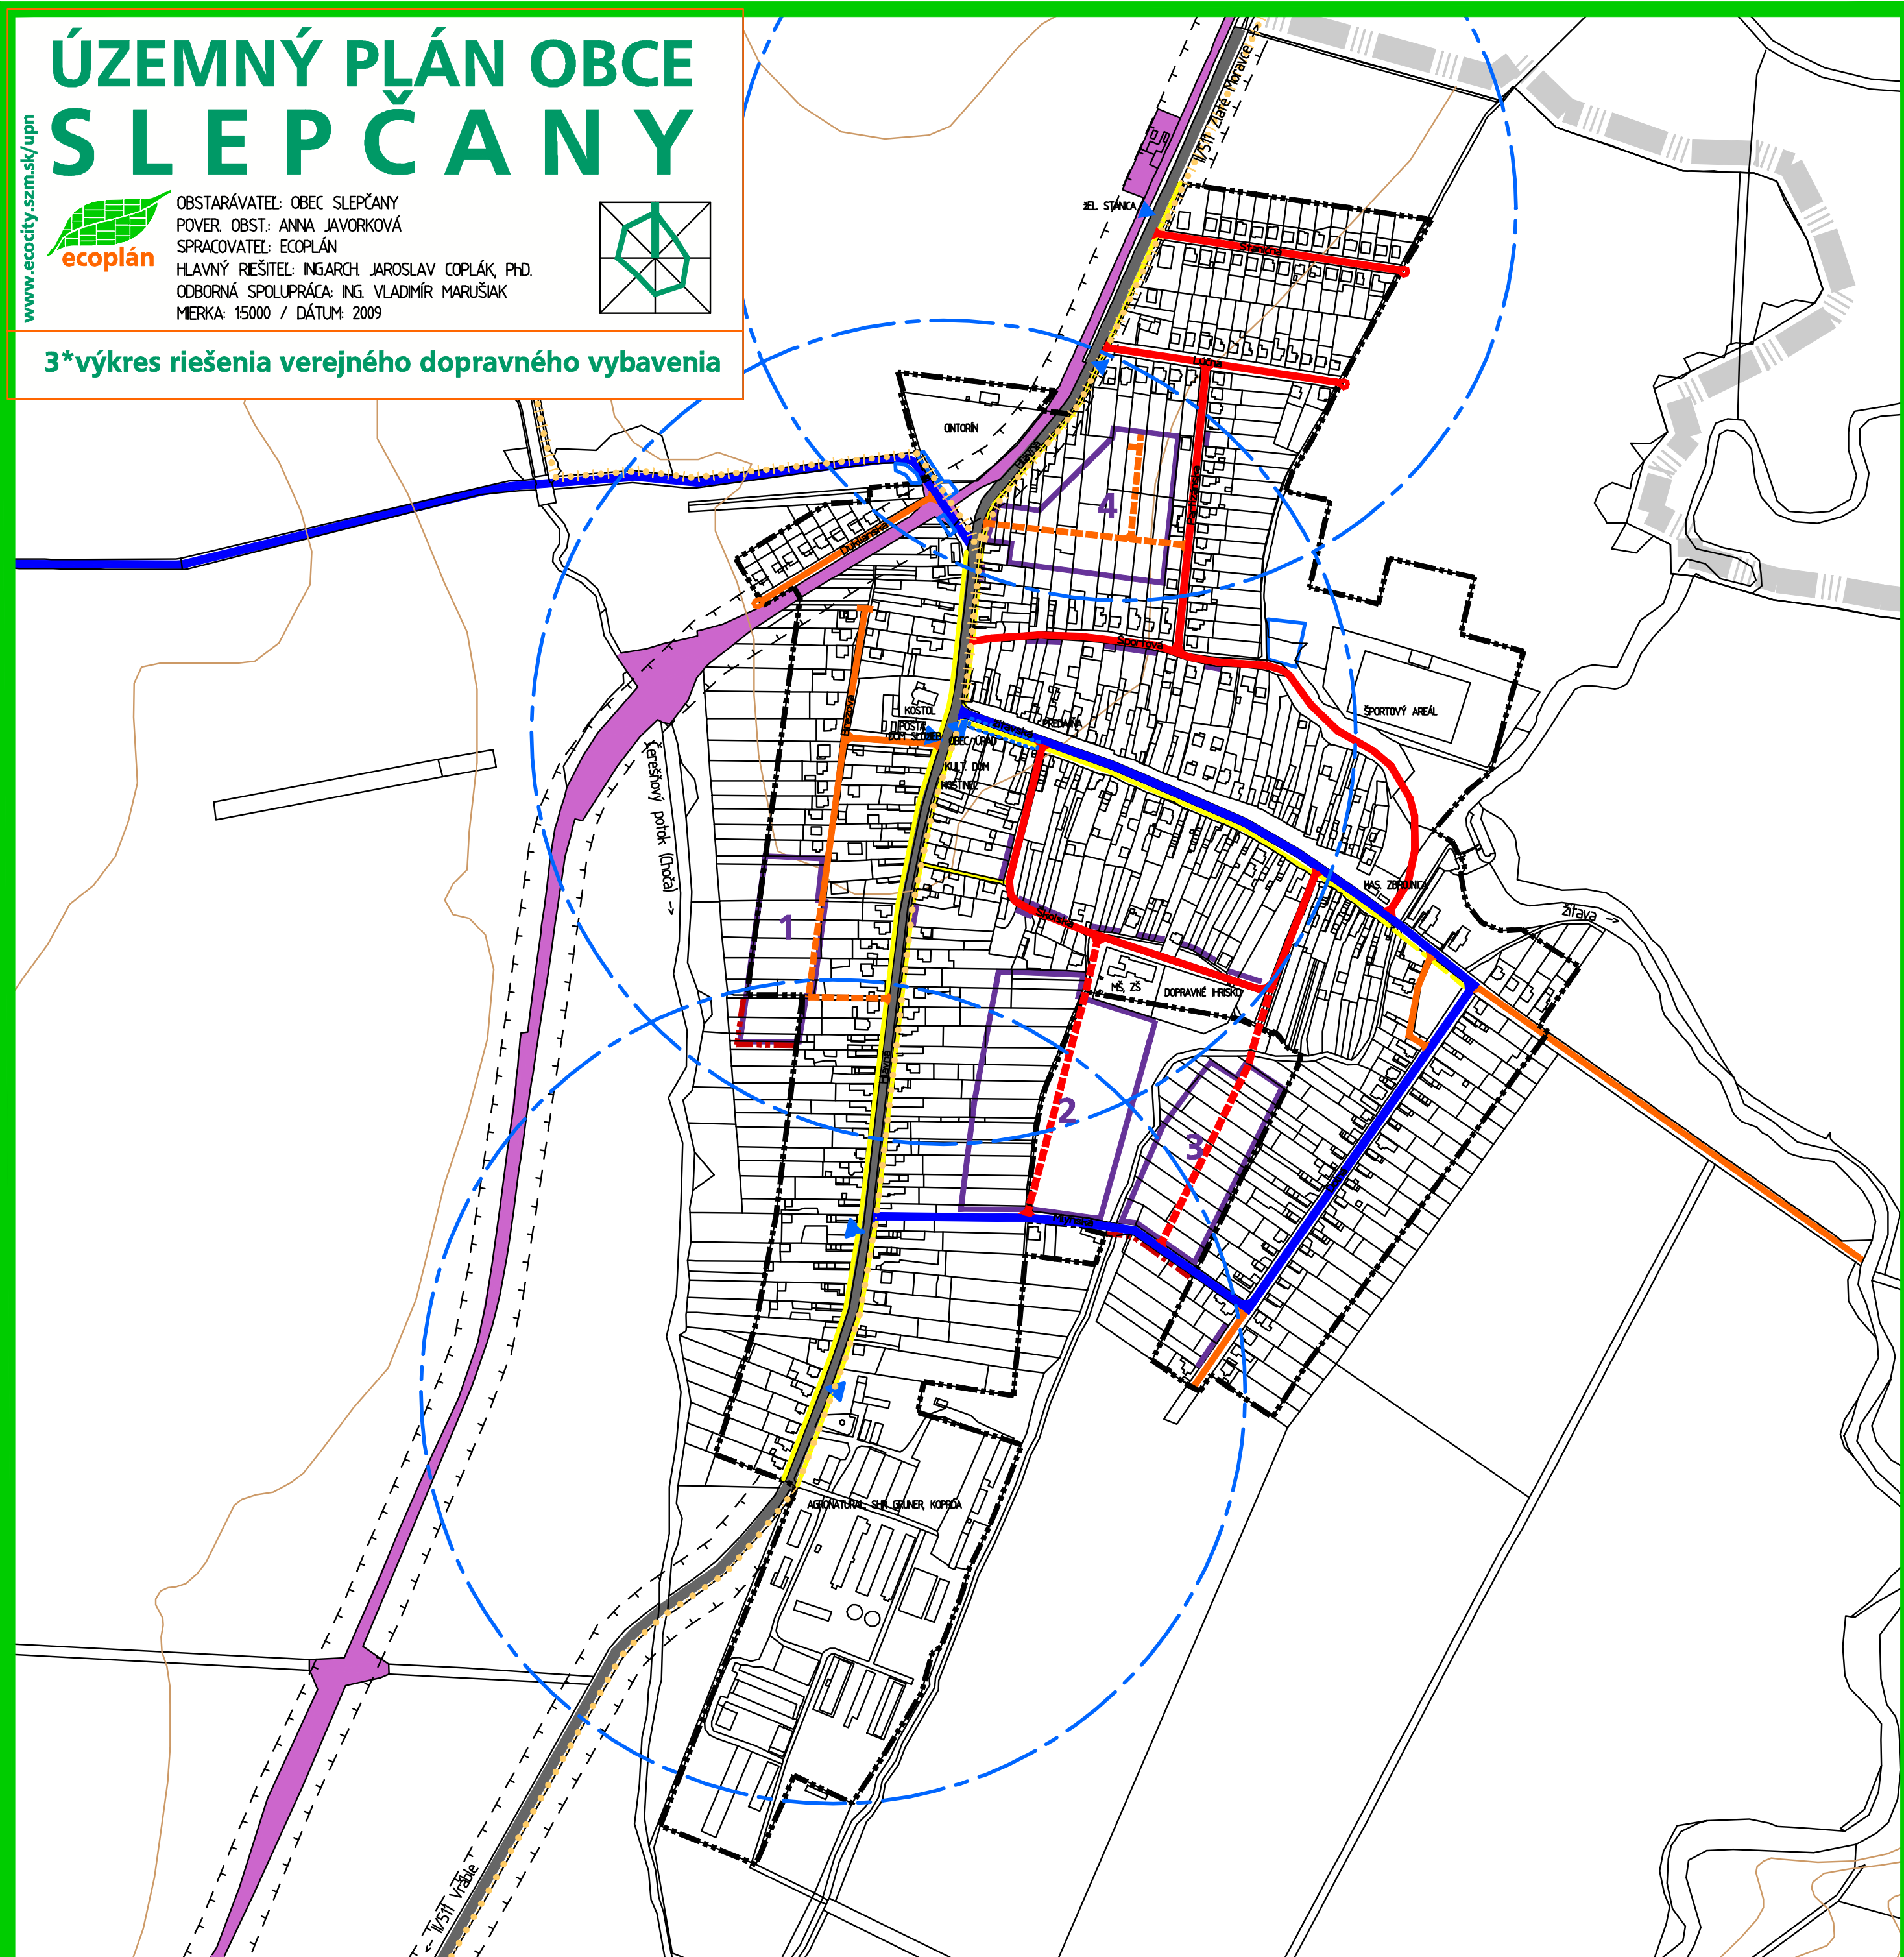

STAV	NÁVRH	OPIS
		HRANICA RIEŠENÉHO ÚZEMIA
		HRANICA ZASTAV. ÚZEMIA OBCE / NÁVRH ROZŠÍRENIA
		HRANICE NOVÝCH ROZVOJOVÝCH PLŔCH
		OZNAČENIE NOVÝCH ROZVOJOVÝCH PLŔCH
		VOLNÉ PŘELUKY NA ZASTAVANIE

STAV	NÁVRH	OPIS
		CESTA II. TRIEDY
		CESTA III. TRIEDY
		ŽELEZNIČNÁ TRÁŤ A DOPRAVNÉ PLOCHY ŽELEZNICE

STAV	NÁVRH	OPIS
		ZBERNÁ KOMUNIKÁCIA B2 (MZ 8,5/50, MIMO ŽÚO: C 95/70)
		ZBERNÁ KOMUNIKÁCIA B3 (MOK 7,5/40, MIMO ŽÚO: C 75/70)
		OBSLUŽNÁ KOMUNIKÁCIA C2 (MO 7,5/40)
		OBSLUŽNÁ KOMUNIKÁCIA C3 (MO 7/30, MO 5/30)
		UPOKOJENÁ KOMUNIKÁCIA D1 (MOU 6,5/20, MOU 5,5/20)

STAV	NÁVRH	OPIS
		CYKLOTRASA
		HLAVNÉ PEŠIE TRASY, SAMOSTATNÉ CHODNÍKY

STAV	NÁVRH	OPIS
		ODSTAVNÉ PLOCHY
		ZASTÁVKY HROMADNEJ DOPRAVY
		IZOČIARA PEŠEJ DOSTUPNOSTI 400m K ZASTÁVKAM HD

STAV	NÁVRH	OPIS
		OCHRANNÉ PÁSMA ŽELEZNICE, CEST II. A III. TRIEDY (MIMO ŽÚO)