


ÚZEMNÝ PLÁN OBCE SLEPČANY


www.ecocity.szm.sk/upn

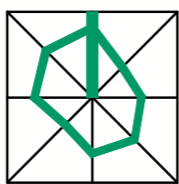

OBSTARÁVATEL: OBEC SLEPČANY
POVER. OBST.: ANNA JAVORKOVÁ
SPRACOVATEL: ECOPLÁN
HLAVNÝ RIEŠITEL: INGARCH JAROSLAV COPLÁK, PhD.
ODBORNÁ SPOLUPRÁČA: ING. J. KOVALKOVÁ, M. BREZOVSKÝ
MIERKA: 15000 / DÁTUM: 2009



4*výkres riešenia verejného technického vybavenia

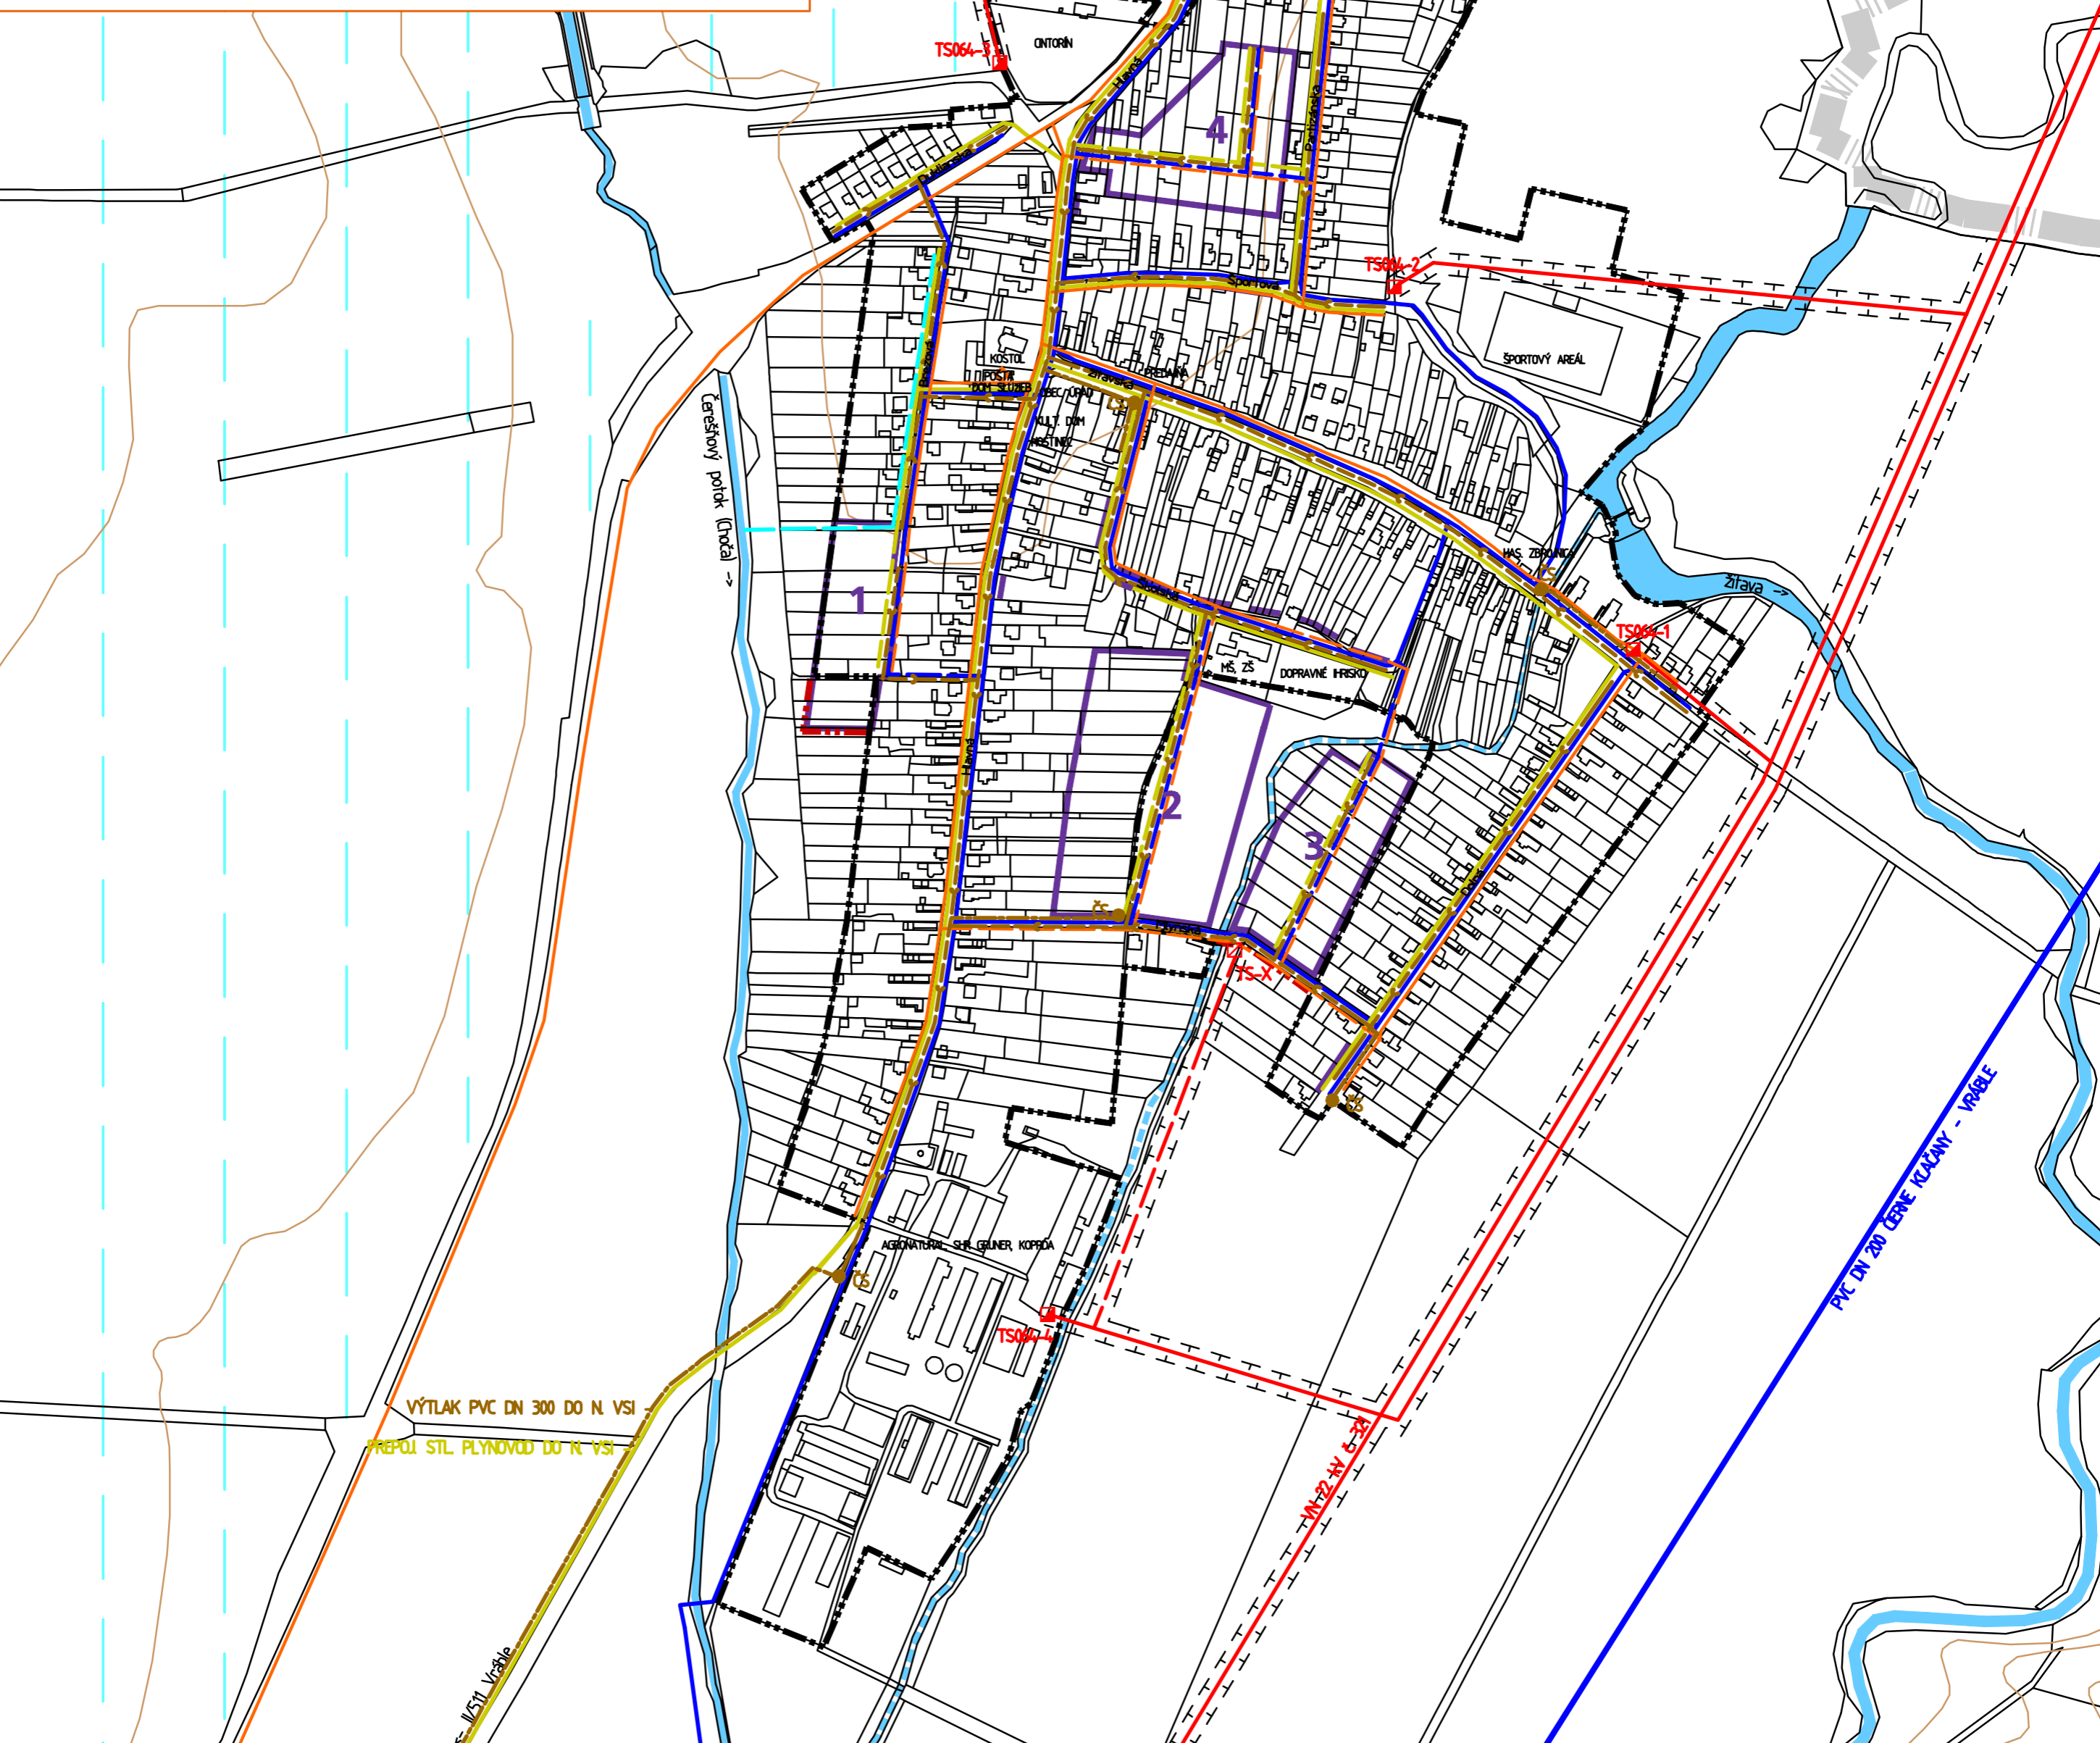

STAV	NÁVRH	
		HRANICA RIEŠENÉHO ÚZEMIA
		HRANICA ZASTAV. ÚZEMIA OBCE / NÁVRH ROZŠÍRENIA
		HRANICE NOVÝCH ROZVOJOVÝCH PLŔCH
		OZNAČENIE NOVÝCH ROZVOJOVÝCH PLŔCH
		VOLNÉ PŘELUKY NA ZASTAVANIE
		ZÁSOBOVANIE EL. ENERGIU
		VEDENIE VN (22 kV)
		TRAFOSTANICE

STAV	NÁVRH	
		PRÍVODNÉ POTRUBIE PITNEJ VODY
		ROZVODY PITNEJ VODY
		SPLAŠKOVÁ KANALIZÁCIA
		VÝTLAČNÉ POTRUBIE SPLAŠKOVEJ KANALIZÁCIE
		ČERPAČIA STANICA SPLAŠKOVÝCH VŔD (ČS)
		VODNÝ TOK / NÁVRH REVITALIZÁCIA TOKU
		ZAVLAŽOVANÉ ÚZEMIE
		DAŽĎOVÝ RIGOL

		STREDNOTLAKOVÉ ROZVODY PLYNU
		ZÁSOBOVANIE PLYNOM
		TELEKOMUNIKAČNÝ UZOL RSÚ
		TELEKOMUNIKAČNÉ ROZVODY
		TELEKOMUNIKÁCIE
		OCHRANNÉ PÁSMA
		OCHRANNÉ PÁSMA SIETÍ A ZARIADENÍ TI